


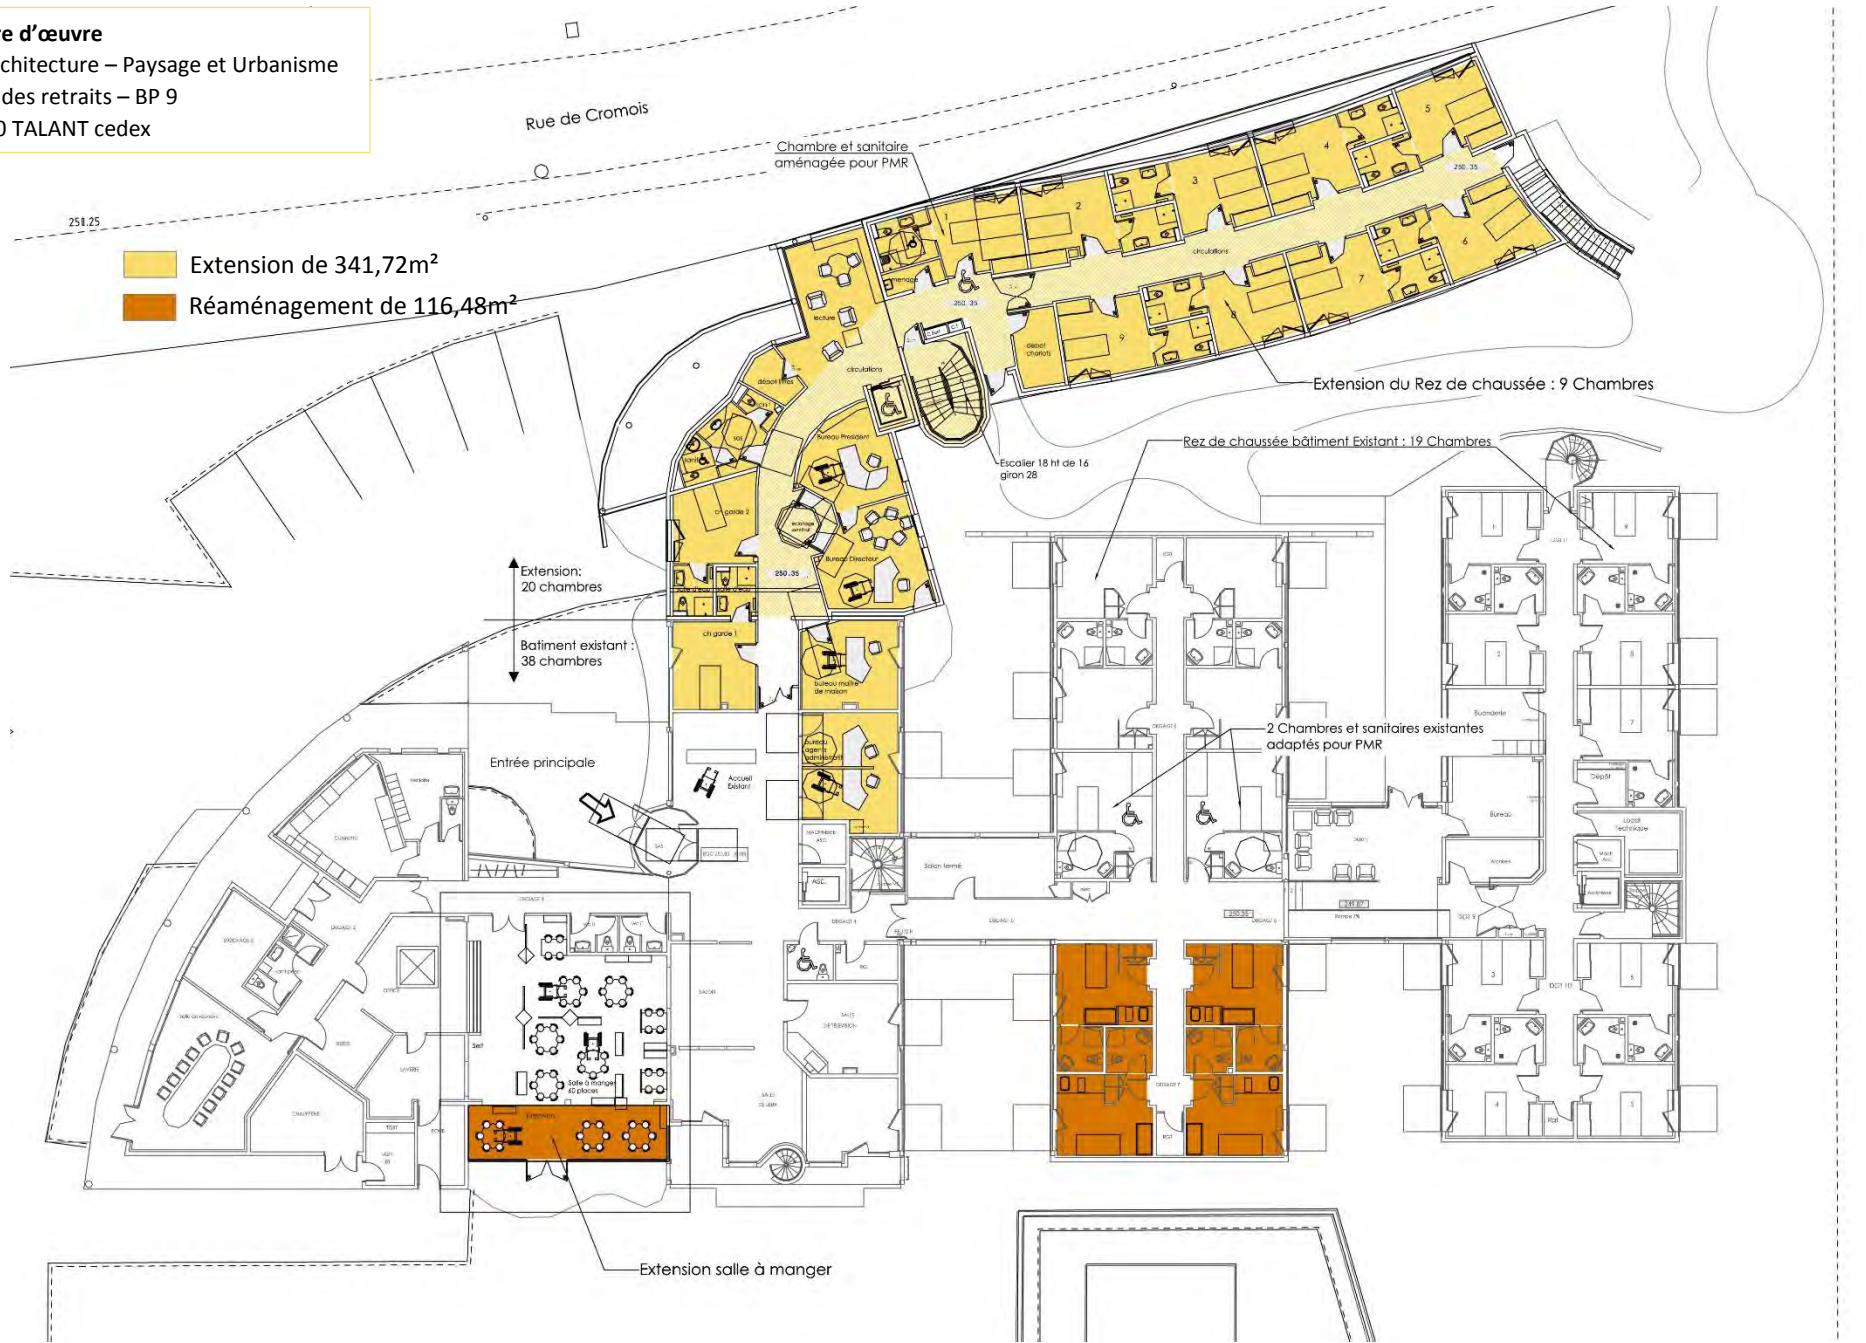

Plan de l'extension et du réaménagement du rez-de-chaussée

Maître d'œuvre
AB Architecture – Paysage et Urbanisme
6 rue des retraits – BP 9
21240 TALANT cedex



 Extension de 341,72m²
 Réaménagement de 116,48m²

Extension:
20 chambres
Batiment existant :
38 chambres

Extension du Rez de chaussée : 9 Chambres

Rez de chaussée bâtiment Existant : 19 Chambres

2 Chambres et sanitaires existantes adaptés pour PMR



Extension salle à manger

Plan de l'extension de l'étage – Plan type d'une chambre « mère-enfant » – Plan type d'une chambre « ordinaire »


Maître d'œuvre

AB Architecture – Paysage et Urbanisme
6 rue des retraits – BP 9 - 21240 TALANT cedex

Extension de l'étage : 278,86m²

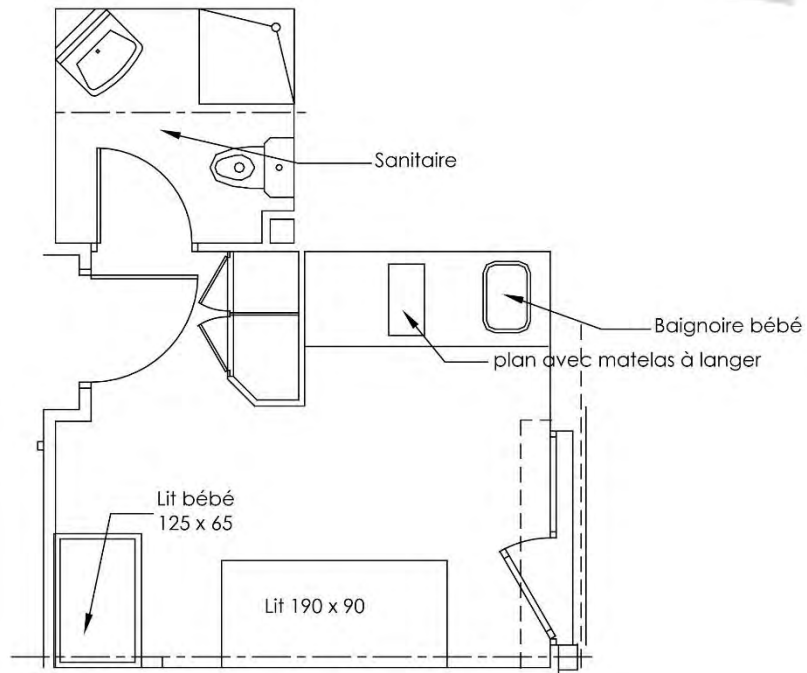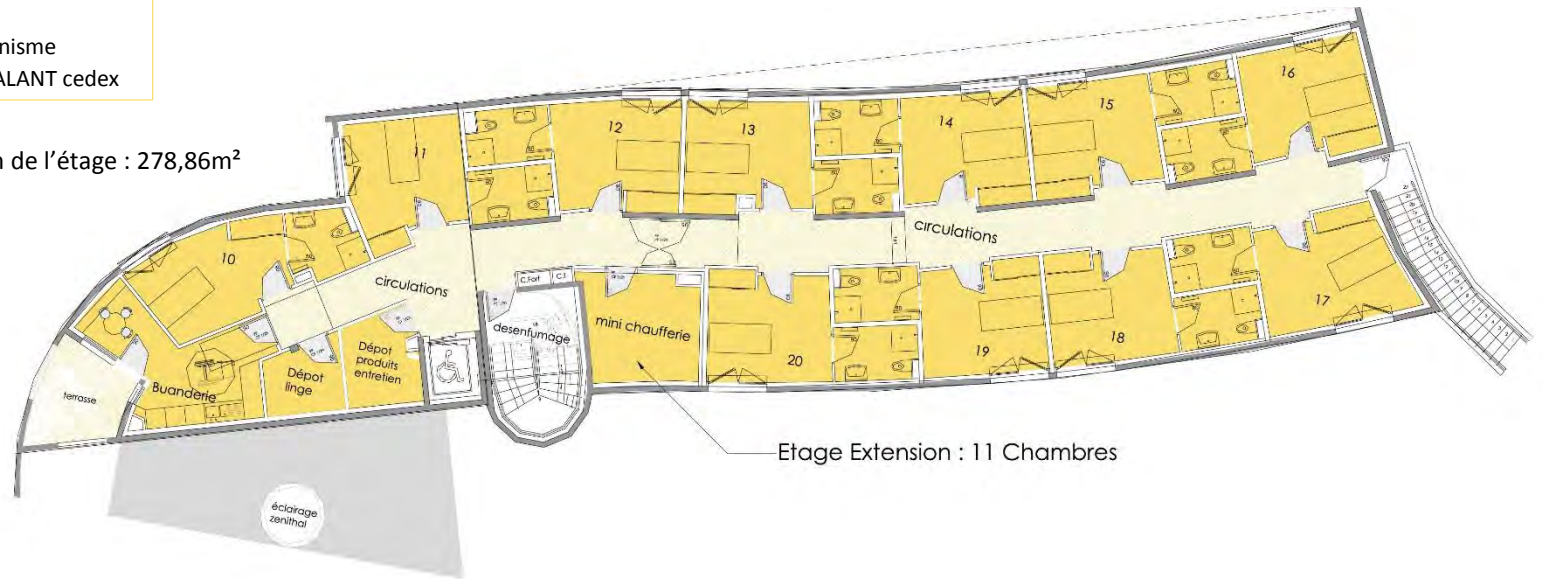

Plan type d'une chambre « mère-enfant »

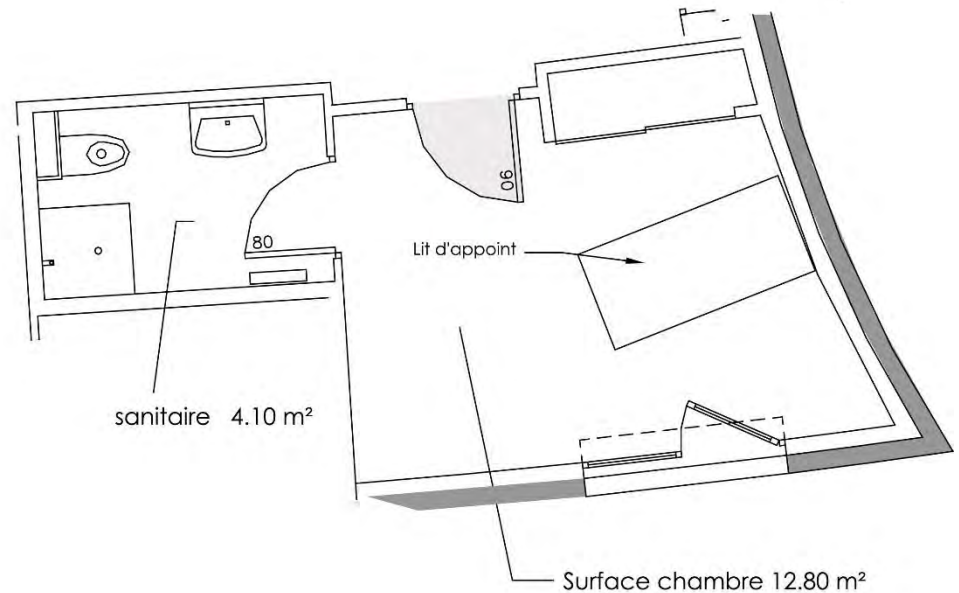

Plan type d'une chambre « ordinaire »